


ANEXO A: SANITARIOS CENTRO DE CONTRATACIÓN

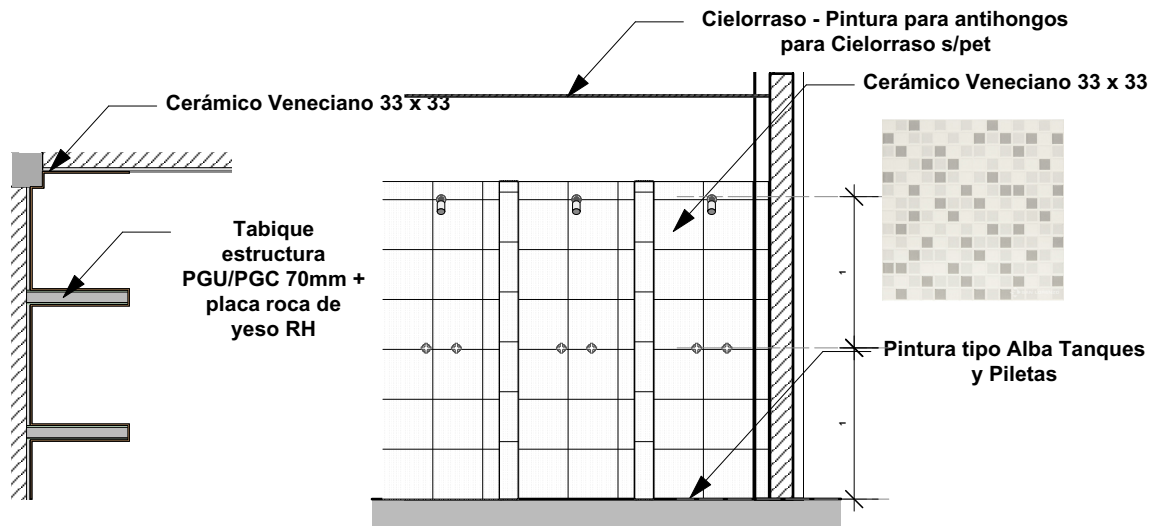


1

[Planta Duchas Local 1]
Escala: 1:50

2


[Revestimiento Local 1]
Escala: 1:50

ANEMOMÉTRICA

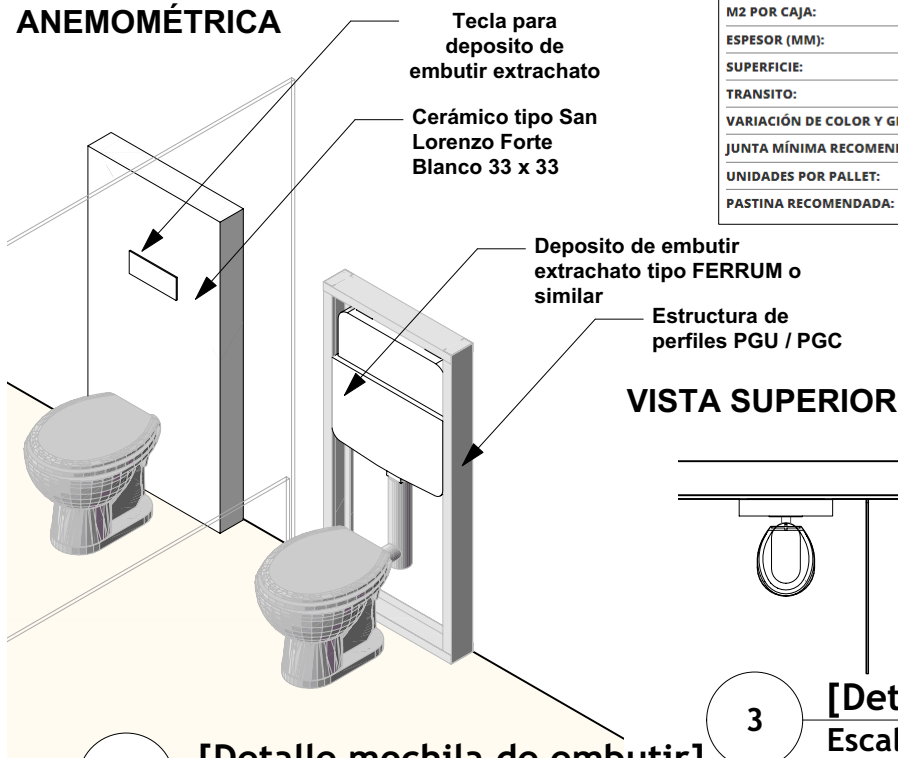

Detalles del producto	
MARCA:	SAN LORENZO
MEDIDA (CM):	33 x 33
M2 POR CAJA:	1,96 m2
ESPESOR (MM):	7 mm.
SUPERFICIE:	LEVE RELIEVE
TRANSITO:	BAJO
VARIACIÓN DE COLOR Y GRÁFICA:	V1 - MÍNIMA VARIACIÓN
JUNTA MÍNIMA RECOMENDADA (MM):	4 mm.
UNIDADES POR PALLET:	72 CAJAS
PASTINA RECOMENDADA:	PRESTIGE NIEVE

VISTA SUPERIOR

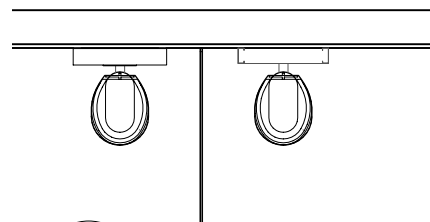

4


[Detalle mochila de embutir]
Escala: 1:25

3

[Detalle mochila de embutir]
Escala: 1:50

SANITARIOS | DEPÓSITOS UNIVERSALES

ferrum

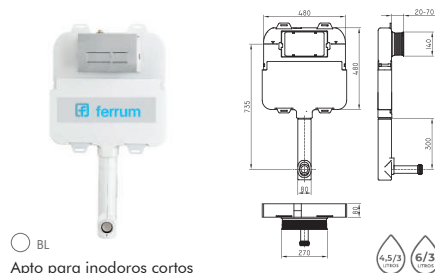

○ BL
Apto para inodoros cortos

Depósito de embutir extrachato DGU-DP-003-BL



○ BL
REP-RA-050-CR | REP-RA-051-CR | REP-RA-052-BL | REP-RA-052-CR

Teclas para depósito de embutir extrachato