



ANEXO B: SANITARIOS CENTRO DE CONTRATACIÓN

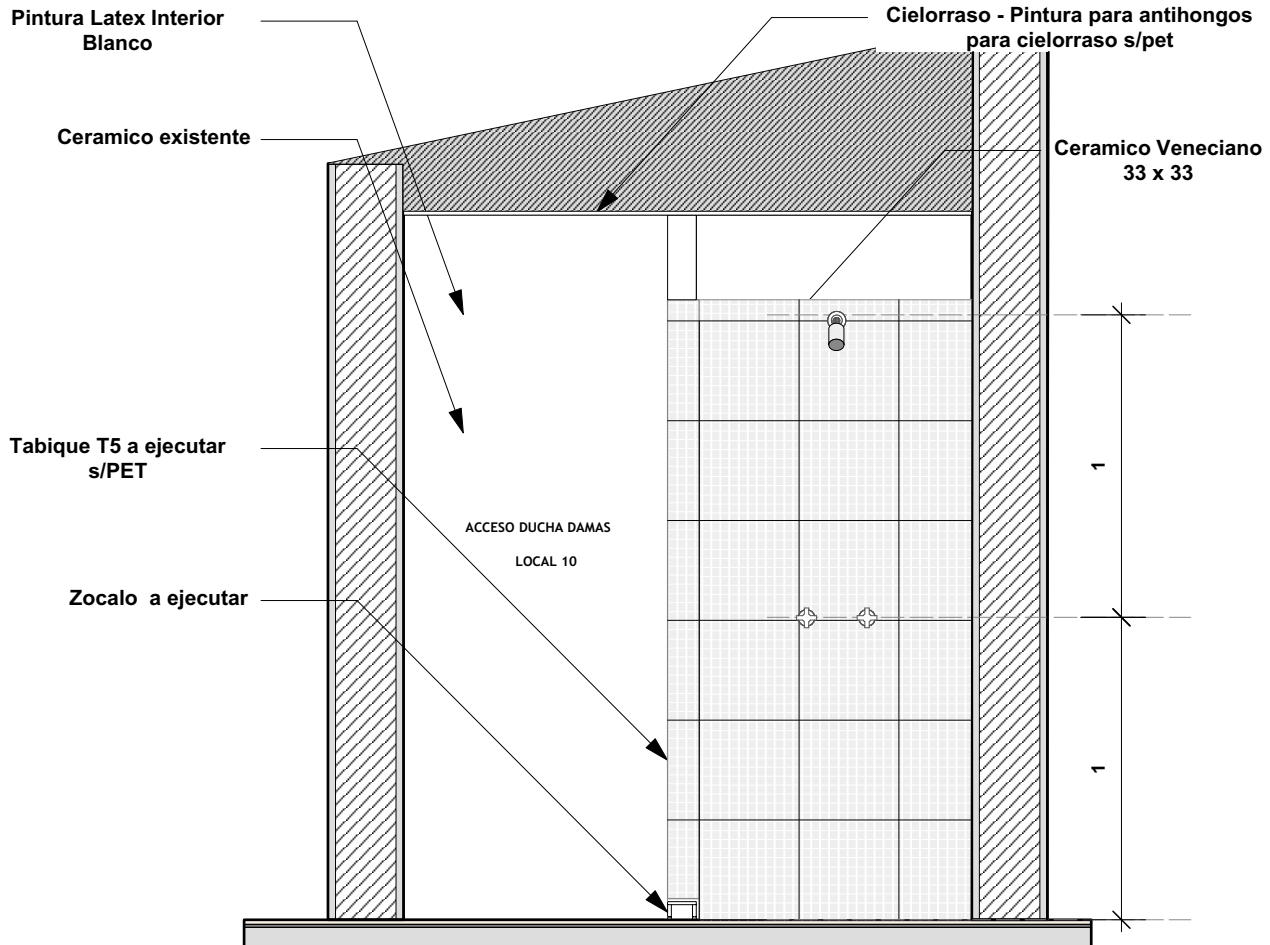

1 [Sección Baño Damas]
Escala: 1:25

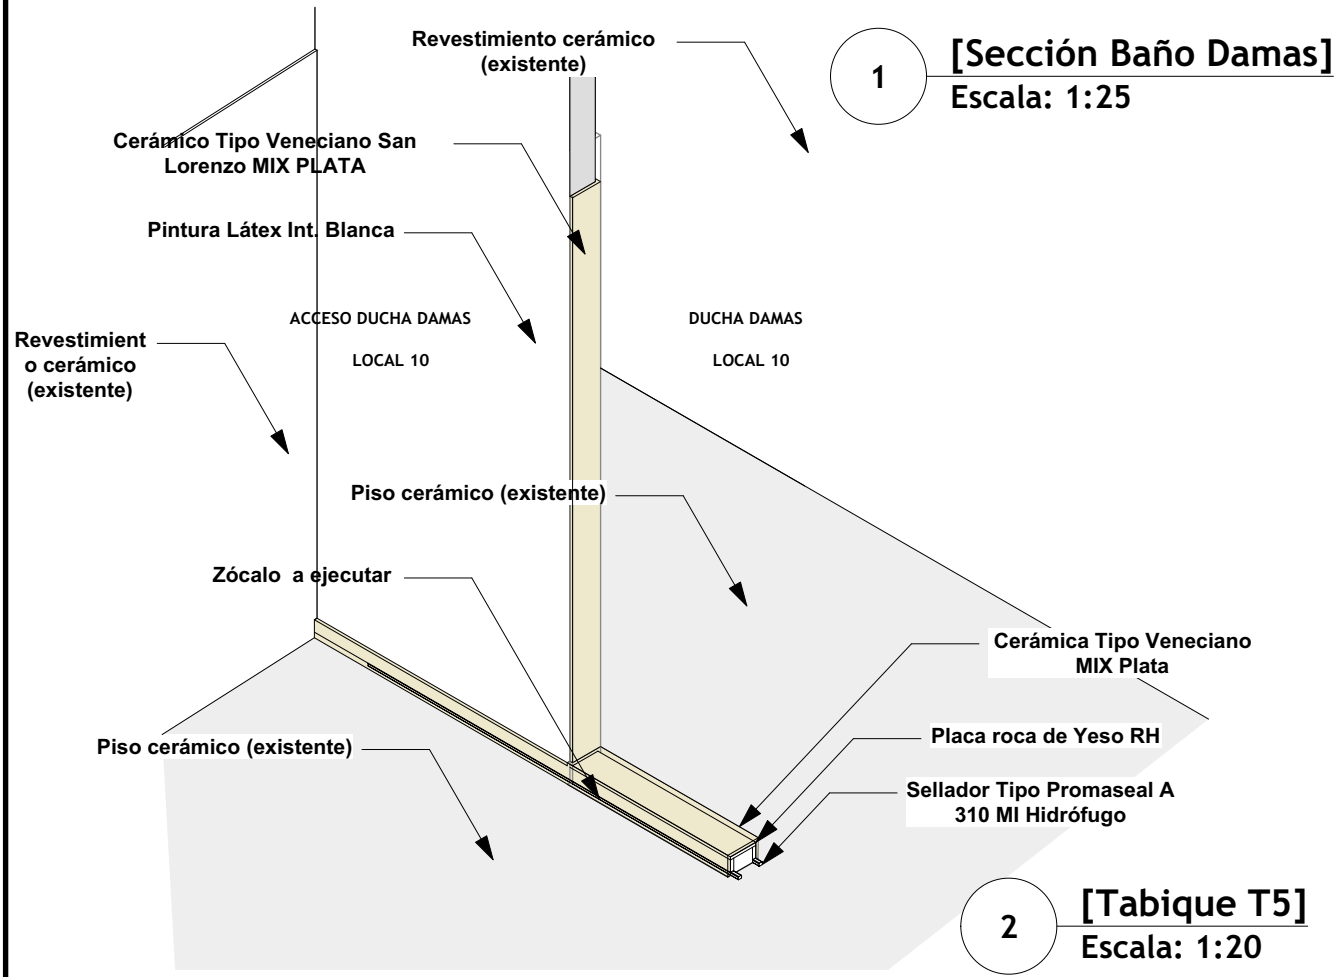

2 [Tabique T5]
Escala: 1:20